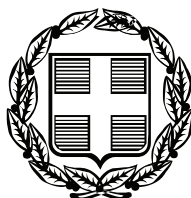


ΕΦΗΜΕΡΙΣ ΤΗΣ ΚΥΒΕΡΝΗΣΕΩΣ

ΤΗΣ ΕΛΛΗΝΙΚΗΣ ΔΗΜΟΚΡΑΤΙΑΣ

ΤΕΥΧΟΣ ΤΕΤΑΡΤΟ **Αρ. Φύλλου 254**

12 Ιουνίου 2007

ΠΕΡΙΕΧΟΜΕΝΑ

ΑΠΟΦΑΣΕΙΣ

ΑΠΟΦΑΣΕΙΣ

Αριθμ. 2391 (1)

Κήρυξη ως αναδασωτέας έκτασης εμβαδού 1.124,26 τ.μ. στη θέση «Παλιά Καλύβια», περιφέρειας Δ.Δ. Μαρμαρίου, Δήμου Μαρμαρίου, του Νομού Εύβοιας.

Ο ΓΕΝΙΚΟΣ ΓΡΑΜΜΑΤΕΑΣ
ΠΕΡΙΦΕΡΕΙΑΣ ΣΤΕΡΕΑΣ ΕΛΛΑΔΑΣ

Έχοντας υπόψη:

1. Τις διατάξεις των άρθρων 24 παρ. 1 και 117 παρ. 3 του Συντάγματος.

2. Τις διατάξεις του ν. 2503/1997 «Διοίκηση, οργάνωση, στελέχωση της Περιφέρειας, ρύθμιση θεμάτων για την τοπική αυτοδιοίκηση και άλλες διατάξεις» (ΦΕΚ 107 Α΄).

3. Τις διατάξεις του ν. 998/1979 «Περί προστασίας των δασών και των δασικών εν γένει εκτάσεων της χώρας» (ΦΕΚ 289 Α΄) όπως τροποποιήθηκαν με τον ν. 3208/2003 (ΦΕΚ 303 Α΄) και συγκεκριμένα:

α) του άρθρου 41 παρ. 1,

β) του άρθρου 38 παρ. 1.

4. Τις διαταγές του Υπουργείου Αγροτικής Ανάπτυξης και τροφίμων:

α) 160417/1180/8.7.1980

β) 182447/3049/24.9.1980

5. Την υπ' αριθμ. 1299/8.5.2007 πρόταση του Δασαρχείου Αλιβερίου, από την οποία προκύπτει ότι η έκταση που αναφέρεται στο θέμα είχε κατά το χρόνο καταστροφής της, που έγινε από παράνομη εκχέρσωση (διάνοιξη δασοδρόμου), τον Ιανουάριο 2007, δασικό χαρακτήρα κατά την έννοια του άρθρου 3 παρ. 2 του ν. 998/1979 όπως τροποποιήθηκε με το άρθρο 1 του ν. 3208/2003, καλυπτόμενη από αείφυλλα- πλατύφυλλα (σχίνα, πουρνάρια, αγριελιές) πυκνότητας 70% περίπου και ως εκ τούτου επιβάλλεται η κήρυξη της ως αναδασωτέας.

6. Την υπ' αριθμ. 2037/15.5.2007 αναφορά και σύμφωνη γνώμη της Δ/νσης Δασών ν. Εύβοιας, αποφασίζουμε:

Κηρύσσουμε ως αναδασωτέα τη δημόσια δασική έκταση, εμβαδού 1.124,26 τ.μ. στη θέση «Παλιά Καλύβια» περιφέρειας Δ.Δ. Μαρμαρίου, Δήμου Μαρμαρίου, του Νομού Εύβοιας, με σκοπό, αφ' ενός μεν τη διατήρηση του δασικού της χαρακτήρα, ώστε να αποκλειστεί η διάθεσή της για άλλο προορισμό, αφ' ετέρου δε την επαναδημιουργία της δασικής βλάστησης με φυσική αναγέννηση.

Προσδιορίζεται από τα στοιχεία:1, 2, 3, 4, 5, 6, 7, 8, 9,...34, 35, 6, 37, 1, όπως φαίνεται στο συνημμένο διάγραμμα, το οποίο αποτελεί αναπόσπαστο μέρος της αποφάσεως αυτής και έχει όρια:

Ανατολικά: Με δημόσια δασική έκταση.

Δυτικά: Με δημόσια δασική έκταση.

Βόρεια: Με δημόσια δασική έκταση.

Νότια: Με δημόσια δασική έκταση.

Η απόφαση αυτή ισχύει από της κοινοποιήσεώς της αρμοδίως και προ της δημοσιεύσεώς της στην Εφημερίδα της Κυβερνήσεως (άρθρο 37 ν. 3200/1955).


Επιτρέπεται υποβολή κατ' αυτής αίτησης ακύρωσης στο Σ.τ.Ε. μέσα σε προθεσμία εξήντα (60) ημερών, που αρχίζει από την επομένη της δημοσίευσής της (άρθρο 46 π.δ. 18/1989).

Από τις διατάξεις της απόφασης αυτής δεν προκαλείται δαπάνη σε βάρος του κρατικού προϋπολογισμού.

Η απόφαση αυτή να δημοσιευθεί στην Εφημερίδα της Κυβερνήσεως.

Λαμία, 23 Μαΐου 2007

Ο Γενικός Γραμματέας Περιφέρειας
ΑΘΑΝΑΣΙΟΣ ΣΚΟΡΔΑΣ

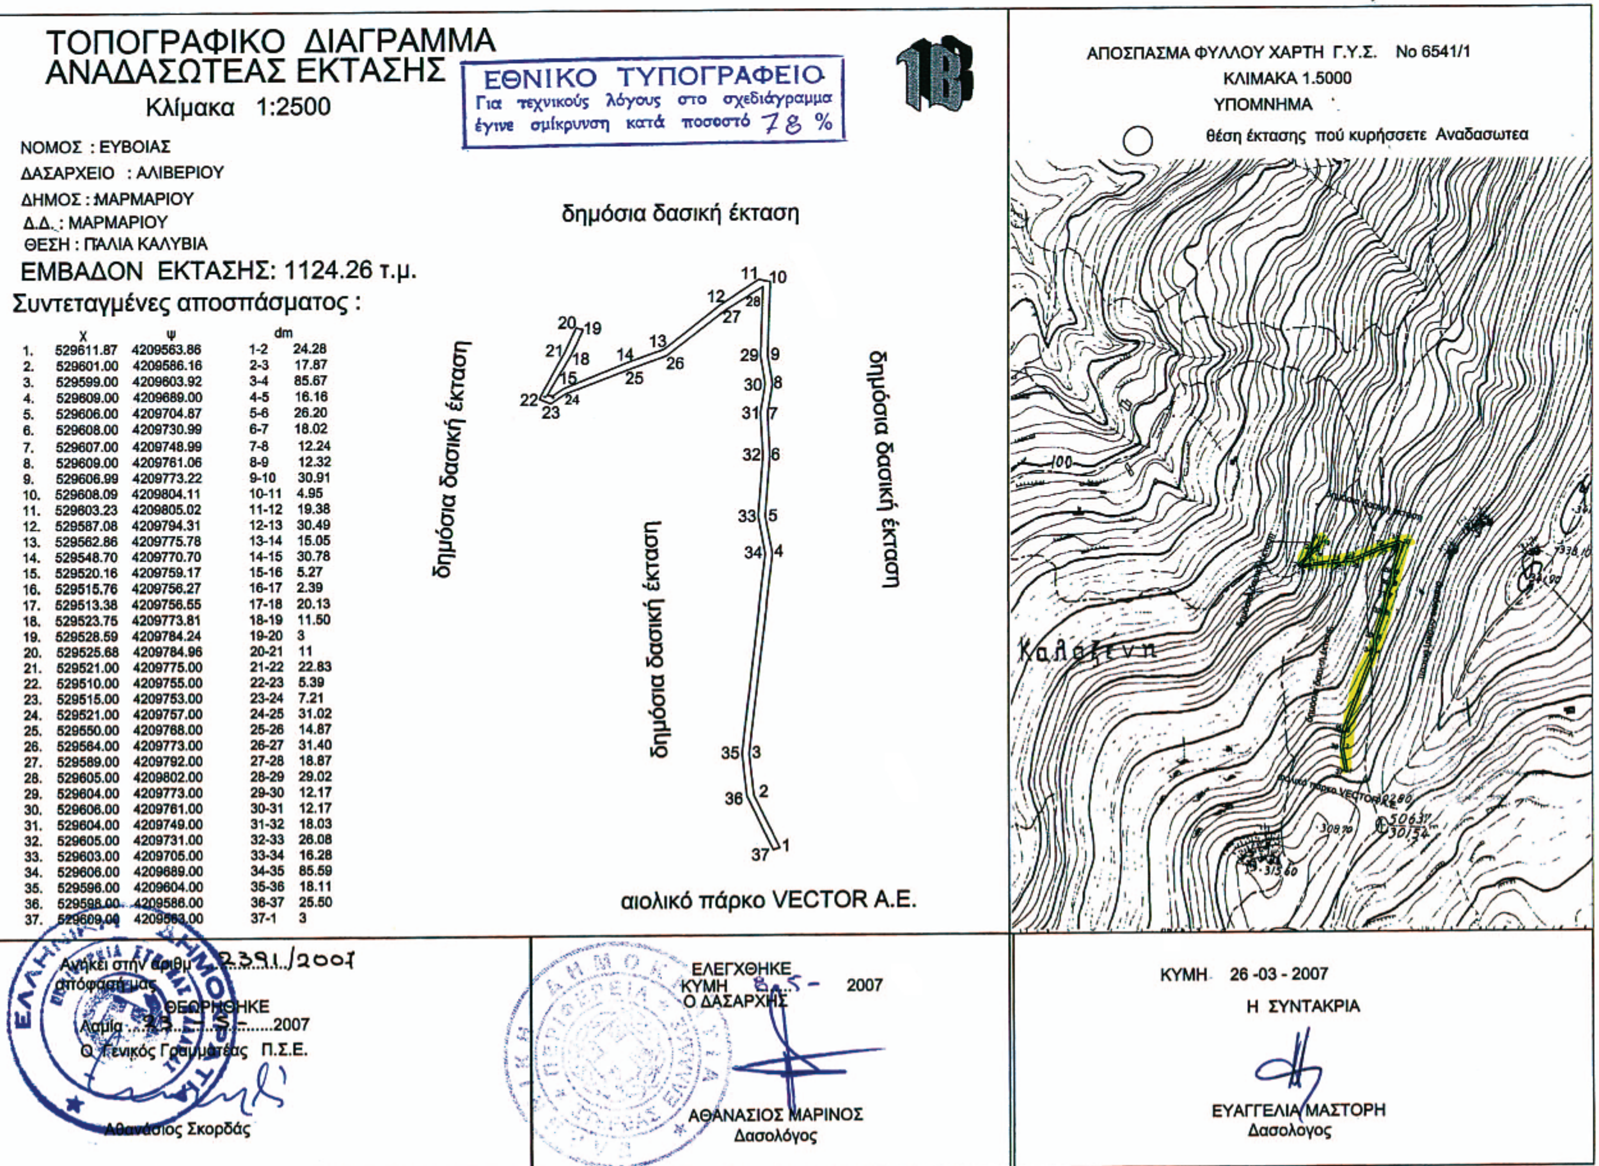

ΤΟΠΟΓΡΑΦΙΚΟ ΔΙΑΓΡΑΜΜΑ
ΑΝΑΔΑΣΩΤΕΑΣ ΕΚΤΑΣΗΣ

Κλίμακα 1:2500

ΕΘΝΙΚΟ ΤΥΠΟΓΡΑΦΕΙΟ
Για τεχνικούς λόγους στο σχεδιάγραμμα έγινε σμίκρυνση κατά ποσοστό 78 %

ΝΟΜΟΣ : ΕΥΒΟΙΑΣ
ΔΑΣΑΡΧΕΙΟ : ΑΛΙΒΕΡΙΟΥ
ΔΗΜΟΣ : ΜΑΡΜΑΡΙΟΥ
Δ.Δ. : ΜΑΡΜΑΡΙΟΥ
ΘΕΣΗ : ΠΑΛΙΑ ΚΑΛΥΒΙΑ

ΕΜΒΑΔΟΝ ΕΚΤΑΣΗΣ: 1124.26 τ.μ.

Συντεταγμένες αποσπάσματος :

	X	Ψ		dm
1.	529611.87	4209563.86	1-2	24.28
2.	529601.00	4209586.16	2-3	17.87
3.	529599.00	4209603.92	3-4	85.67
4.	529609.00	4209689.00	4-5	16.16
5.	529606.00	4209704.87	5-6	26.20
6.	529608.00	4209730.99	6-7	18.02
7.	529607.00	4209748.99	7-8	12.24
8.	529609.00	4209761.06	8-9	12.32
9.	529606.99	4209773.22	9-10	30.91
10.	529608.09	4209804.11	10-11	4.95
11.	529603.23	4209805.02	11-12	19.38
12.	529587.08	4209794.31	12-13	30.49
13.	529562.86	4209775.78	13-14	15.05
14.	529548.70	4209770.70	14-15	30.78
15.	529520.16	4209759.17	15-16	5.27
16.	529515.76	4209756.27	16-17	2.39
17.	529513.38	4209756.55	17-18	20.13
18.	529523.75	4209773.81	18-19	11.50
19.	529528.59	4209784.24	19-20	3
20.	529525.68	4209784.96	20-21	11
21.	529521.00	4209775.00	21-22	22.83
22.	529510.00	4209755.00	22-23	5.39
23.	529515.00	4209753.00	23-24	7.21
24.	529521.00	4209757.00	24-25	31.02
25.	529550.00	4209768.00	25-26	14.87
26.	529564.00	4209773.00	26-27	31.40
27.	529589.00	4209792.00	27-28	18.87
28.	529605.00	4209802.00	28-29	29.02
29.	529604.00	4209773.00	29-30	12.17
30.	529606.00	4209761.00	30-31	12.17
31.	529604.00	4209749.00	31-32	18.03
32.	529605.00	4209731.00	32-33	26.08
33.	529603.00	4209705.00	33-34	16.28
34.	529606.00	4209689.00	34-35	85.59
35.	529596.00	4209604.00	35-36	18.11
36.	529598.00	4209586.00	36-37	25.50
37.	529609.00	4209563.00	37-1	3

Ανήκει στην αριθμ. 2391/2007 απόφασή μας
ΘΕΩΡΗΘΗΚΕ
Λαμία 23-5-2007
Ο Γενικός Γραμματέας Π.Σ.Ε.
Αθανάσιος Σκορδάς

ΕΛΕΓΧΘΗΚΕ
ΚΥΜΗ 8-5- 2007
Ο ΔΑΣΑΡΧΗΣ
ΑΘΑΝΑΣΙΟΣ ΜΑΡΙΝΟΣ
Δασολόγος

ΑΠΟΣΠΑΣΜΑ ΦΥΛΛΟΥ ΧΑΡΤΗ Γ.Υ.Σ. No 6541/1
ΚΛΙΜΑΚΑ 1.5000
ΥΠΟΜΝΗΜΑ
θέση έκτασης πού κυρήσσετε Αναδασωτεα

ΚΥΜΗ 26 -03 - 2007
Η ΣΥΝΤΑΚΡΙΑ
ΕΥΑΓΓΕΛΙΑ ΜΑΣΤΟΡΗ
Δασολογος

Αριθμ. 2367 (2)

Κήρυξη ως αναδασωτέας έκτασης εμβαδού 7.771,62 τ.μ. στη θέση «Τσούκα ή Τριανταφυλλάκι», περιφέρειας Δ.Δ. Γλύφας, Δήμου Πελασγίας, του Νομού Φθιώτιδας.

Ο ΓΕΝΙΚΟΣ ΓΡΑΜΜΑΤΕΑΣ
ΠΕΡΙΦΕΡΕΙΑΣ ΣΤΕΡΕΑΣ ΕΛΛΑΔΑΣ

Έχοντας υπόψη:

1. Τις διατάξεις των άρθρων 24 παρ. 1 και 117 παρ. 3 του Συντάγματος.

2. Τις διατάξεις του ν. 2503/1997 «Διοίκηση, οργάνωση, στελέχωση της Περιφέρειας, ρύθμιση θεμάτων για την τοπική αυτοδιοίκηση και άλλες διατάξεις» (ΦΕΚ 107 Α΄).

3. Τις διατάξεις του ν. 998/1979 «Περί προστασίας των δασών και των δασικών εν γένει εκτάσεων της χώρας» (ΦΕΚ 289 Α΄) όπως τροποποιήθηκαν με τον ν. 3208/2003 (ΦΕΚ 303 Α΄) και συγκεκριμένα:

α) του άρθρου 41 παρ. 1,

β) του άρθρου 38 παρ. 1.

4. Τις διαταγές του Υπουργείου Αγροτικής Ανάπτυξης και τροφίμων:

α) 160417/1180/8.7.1980,

β) 182447/3049/24.9.1980.

5. Την υπ' αριθμ. 4019/10.5.2007 πρόταση του Δασαρχείου Λαμίας, από την οποία προκύπτει ότι η έκταση που αναφέρεται στο θέμα είχε κατά το χρόνο καταστροφής της, που έγινε από παράνομη αποψίλωση, κατά το χρονικό διάστημα Ιούλιος - Οκτώβριος 2006, Δασικό χαρακτήρα κατά την έννοια του άρθρου 3 παρ. 2 του ν. 998/1979 όπως τροποποιήθηκε με το άρθρο 1 του ν. 3208/2003, καλυπτόμενη από βλάστηση αειφύλλων - πλατύφυλλων (πουρνάρια, σχίνα, σπάλαθρα, αγριελιές κ.λ.π.) σε ποσοστό πλέον του 60% και ως εκ τούτου επιβάλλεται η κήρυξή της ως αναδασωτέας.

6. Την υπ' αριθμ. 2223/16.5.2007 αναφορά και σύμφωνη γνώμη της Δ/νσης Δασών Ν. Φθιώτιδας, αποφασίζουμε:

Κηρύσσουμε ως αναδασωτέα τη Συνιδιοκτήτη δασική έκταση, εμβαδού 7.771,62 τ.μ. στη θέση «Τσούκα ή Τριανταφυλλάκι» περιφέρειας Δ.Δ. Γλύφας, Δήμου Πελασγίας, του Νομού Φθιώτιδας, με σκοπό, αφ' ενός μεν τη διατήρηση του δασικού της χαρακτήρα, ώστε να αποκλειστεί η διάθεσή της για άλλο προορισμό, αφ' ετέρου δε την επαναδημιουργία της δασικής βλάστησης με φυσική αναγέννηση.

Προσδιορίζεται από τα στοιχεία: Α-Β-Γ-Δ-Ε-Ζ-Η-Θ-Ι-Κ-Λ-Μ-Ν-Ξ-Ο-Π-Ρ-Σ-Α όπως φαίνεται στο συνημμένο διάγραμμα, το οποίο αποτελεί αναπόσπαστο μέρος της αποφάσεως αυτής και έχει όρια:

Ανατολικά: Με αγροτική έκταση.

Δυτικά: Με θάλασσα.

Βόρεια: Με συνιδιοκτήτη δασική έκταση.

Νότια: Με συνιδιοκτήτη δασική έκταση.

Η απόφαση αυτή ισχύει από της κοινοποιήσεώς της αρμοδίως και προ της δημοσιεύσεώς της στην Εφημερίδα της Κυβερνήσεως (άρθρο 37 ν. 3200/1955).

Επιτρέπεται υποβολή κατ' αυτής αίτησης ακύρωσης στο Σ.τ.Ε. μέσα σε προθεσμία εξήντα (60) ημερών, που αρχίζει από την επομένη της δημοσίευσής της (άρθρο 46 π.δ. 18/1989).

Από τις διατάξεις της απόφασης αυτής δεν προκαλείται δαπάνη σε βάρος του κρατικού προϋπολογισμού.

Η απόφαση αυτή να δημοσιευθεί στην Εφημερίδα της Κυβερνήσεως.

Λαμία, 23 Μαΐου 2007


Ο Γενικός Γραμματέας Περιφέρειας
ΑΘΑΝΑΣΙΟΣ ΣΚΟΡΔΑΣ

ΤΟΠΟΓΡΑΦΙΚΟ ΔΙΑΓΡΑΜΜΑ

Αναδασωτέας συνιδιόκτητης δασικής έκτασης εμβαδού (Α,Β,Γ,..Π,Ρ,Σ,Α) 7771,62τ.μ. που βρίσκεται στη θέση ΄΄Τσούκα ή Τριανταφυλλάκι ΄΄του δ.δ. Γλύφας του Δήμου Πελασγίας του Νομού Φθ/δας που αποψιλώθηκε παράνομα από τον Αθανάσιο Δημ Κορτιμανίτση κάτοικο Θερμαϊκού 12 Θεσσαλονίκη

ΚΛΙΜΑΚΑ 1: 1000

ΣΧΕΔΙΑΓΡΑΜΜΑ

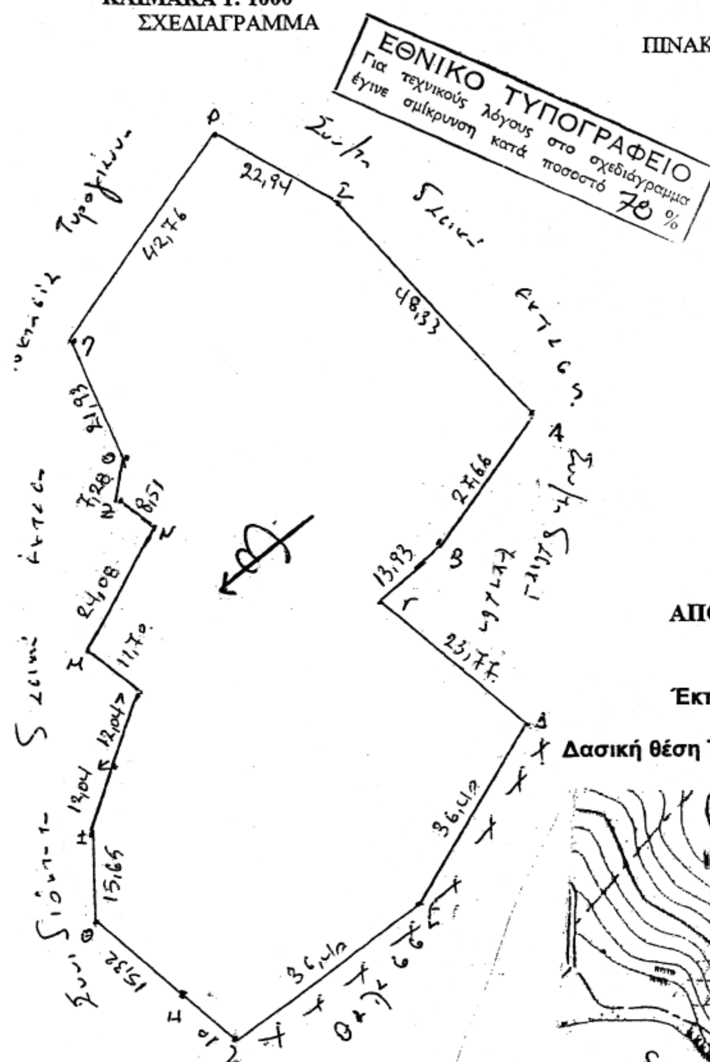

ΠΙΝΑΚΑΣ ΣΥΝΤΕΤΑΓΜΕΝΩΝ

	Χ	Ψ
Α	408124	4310327
Β	408154	4310318
Γ	408153	4310317
Δ	408160	4310303
Ε	408162	4310279
Ζ	408173	4310275
Η	408171	4310251
Θ	408178	4310249
Ι	408180	4310242
Κ	408196	4310227
Λ	408188	4310185
Μ	408164	4310188
Ν	408140	4310199
Ξ	408120	4310208
Ο	408126	4310235
Π	408131	4310248
Ρ	408100	4310257
Σ	408104	4310293

ΑΠΟΣΠΑΣΜΑ ΧΑΡΤΗ ΓΥΣ 1:5000


ΦΥΛΛΟ …5357/7-5…

ΥΠΟΜΝΗΜΑ

Έκταση που αποψιλωθηκε παράνομα

Εμβαδόν 7771,62 τ.μ.

Δασική θέση Τσούκα ή Τριανταφυλλάκι Γλύφας

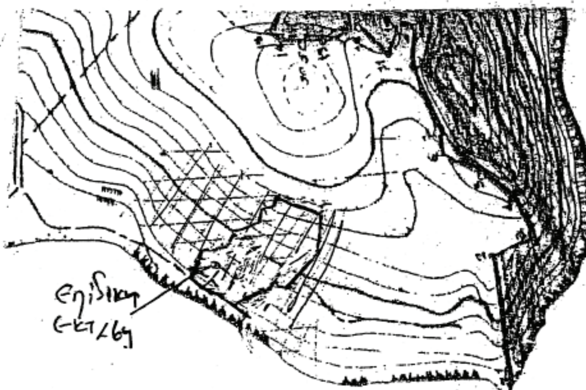


Ανήκει στην αριθμ..2367/2007 απόφασή μας

ΘΕΩΡΗΘΗΚΕ

Λαμία 23 / 5 / 2007

Ο ΓΕΝΙΚΟΣ ΓΡΑΜ. ΠΕΡ. ΣΤΕΡ. ΕΛ.

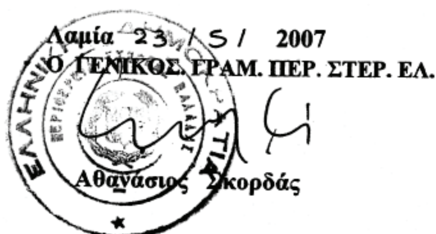


Αθανάσιος Σκορδάς

ΕΛΕΓΘΗΚΕ

Λαμία 10 / 5 / 2007

Ο Δασάρχης

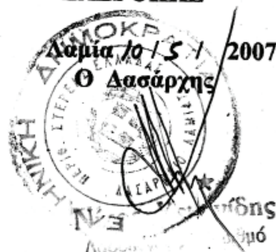

Στυλίδα 7 / 2 /2007

Ο Συντάκτης

Παναγιώτης Γκόλφης

Δασοπόνος με Α βαθμό

Αριθμ. 2387 (3)

Κήρυξη ως αναδασωτέας έκτασης συνολικού εμβαδού 17.492,50 τ.μ. στη θέση «Κοπρισιά ή Λυκοβούνι», περιφέρειας Δ.Δ. Ελεώνα, Δήμου Θηβαίων, του Νομού Βοιωτίας.

Ο ΓΕΝΙΚΟΣ ΓΡΑΜΜΑΤΕΑΣ
ΠΕΡΙΦΕΡΕΙΑΣ ΣΤΕΡΕΑΣ ΕΛΛΑΔΑΣ

Έχοντας υπόψη:

1. Τις διατάξεις των άρθρων 24 παρ. 1 και 117 παρ. 3 του Συντάγματος.

2. Τις διατάξεις του ν. 2503/1997 «Διοίκηση, οργάνωση, στελέχωση της Περιφέρειας, ρύθμιση θεμάτων για την τοπική αυτοδιοίκηση και άλλες διατάξεις» (ΦΕΚ 107 Α΄).

3. Τις διατάξεις του ν. 998/1979 «Περί προστασίας των δασών και των δασικών εν γένει εκτάσεων της χώρας» (ΦΕΚ 289 Α΄) όπως τροποποιήθηκαν με τον ν. 3208/2003 (ΦΕΚ 303 Α΄) και συγκεκριμένα:

α) του άρθρου 41 παρ. 1,

β) του άρθρου 38 παρ. 1.

4. Τις διαταγές του Υπουργείου Αγροτικής Ανάπτυξης και τροφίμων:

α) 160417/1180/8.7.1980,

β) 182447/3049/24.9.1980.

5. Την υπ' αριθμ. 943/7.3.2007 πρόταση του Δασαρχείου Θηβών, από την οποία προκύπτει ότι η έκταση που αναφέρεται στο θέμα είχε κατά το χρόνο καταστροφής της, που έγινε από παράνομη εκχέρσωση, κατά το παρελθόν, δασικό χαρακτήρα κατά την έννοια του άρθρου 3 παρ. 2 του ν. 998/1979 όπως τροποποιήθηκε με το άρθρο 1 του ν. 3208/2003, καλυπτόμενη από δασική βλάστηση θαμνώδους μορφής με επικρατούν είδος το πουρνάρι, σε πυκνότητα 50 - 60% και ως εκ τούτου επιβάλλεται η κήρυξη της ως αναδασωτέας.

6. Την υπ' αριθμ. 686/17.5.2007 αναφορά και σύμφωνη γνώμη της Δ/νσης Δασών Ν. Βοιωτίας, αποφασίζουμε:

Κηρύσσουμε ως αναδασωτέα τη δημόσια δασική έκταση, συνολικού εμβαδού 17.492,50 τ.μ. στη θέση «Κοπρισιά ή Λυκοβούνι» περιφέρειας Δ.Δ. Ελεώνα, Δήμου Θηβαίων, του Νομού Βοιωτίας, με σκοπό, αφ' ενός μεν τη διατήρηση του δασικού της χαρακτήρα, ώστε να αποκλειστεί η διάθεσή της για άλλο προορισμό, αφ' ετέρου δε την επαναδημιουργία της δασικής βλάστησης με φυσική αναγέννηση.

Προσδιορίζεται από τα στοιχεία: Τμήμα Α (Β9-3-2-1-Β12-Β11-Β10-Β9), Τμήμα Β (Ε3-Ε4-..Ε6-Ζ1-Ζ2-Ζ3-Η1-Η2-.... Η11-Η24-Η12-8-7-6-Ζ4-5-4-Ε3), Τμήμα Γ (9-10-11-12-Α4-Α5-Α6-...Α11-Α12-9) και Τμήμα Δ (Ζ6-ι-η-θ-Ε8-ζ-ε-13-Ζ6) όπως φαίνεται στο συνημμένο διάγραμμα, το οποίο αποτελεί αναπόσπαστο μέρος της αποφάσεως αυτής και έχει όρια:

Τμήμα Α (Ε: 1.046,62 τ.μ.)

Ανατολικά: Με δημόσια δασική έκταση (αριθ. 710/2007 πράξη χαρακτηρισμού).

Δυτικά: Με αγροτική έκταση (αριθ. 710/2007 πράξη χαρακτηρισμού).

Βόρεια: Με δημόσια δασική έκταση (αριθ. 710/2007 πράξη χαρακτηρισμού).

Νότια: Με αγροτική έκταση (αριθ. 710/2007 πράξη χαρακτηρισμού).

Τμήμα Β (Ε: 11.847,03 τ.μ.)

Ανατολικά: (Η7-Η24) με δημόσια δασική έκταση (αριθ. 710/2007 πράξη χαρακτηρισμού) και (8-7) με αγροτική έκταση (αριθ. 710/2007 πράξη χαρακτηρισμού).

Δυτικά: Με αγροτική έκταση (αριθ. 710/2007 πράξη χαρακτηρισμού).

Βόρεια: Με δημόσια δασική έκταση (αριθ. 710/2007 πράξη χαρακτηρισμού).

Νότια: Με αγροτική έκταση (αριθ. 710/2007 πράξη χαρακτηρισμού).

Τμήμα Γ (Ε: 3.214,98 τ.μ.)

Ανατολικά: Με αγροτική έκταση (αριθ. 710/2007 πράξη χαρακτηρισμού).

Δυτικά: Με αγροτική έκταση (αριθ. 710/2007 πράξη χαρακτηρισμού).

Βόρεια: Με αγροτική έκταση (αριθ. 710/2007 πράξη χαρακτηρισμού).

Νότια: Με δημόσια δασική έκταση (αριθ. 710/2007 πράξη χαρακτηρισμού).

Τμήμα Δ (Ε: 1.383,87 τ.μ.)

Ανατολικά: Με αγροτική έκταση (αριθ. 710/2007 πράξη χαρακτηρισμού).

Δυτικά: Με δημόσια δασική έκταση (αριθ. 710/2007 πράξη χαρακτηρισμού).

Βόρεια: Με αγροτική έκταση (αριθ. 710/2007 πράξη χαρακτηρισμού).

Νότια: Με δημόσια δασική έκταση (αριθ. 710/2007 πράξη χαρακτηρισμού).

Η απόφαση αυτή ισχύει από της κοινοποιήσεώς της αρμοδίως και προ της δημοσιεύσεώς της στην Εφημερίδα της Κυβερνήσεως (άρθρο 37 ν. 3200/1955).

Επιτρέπεται υποβολή κατ' αυτής αίτησης ακύρωσης στο Σ.τ.Ε. μέσα σε προθεσμία εξήντα (60) ημερών, που αρχίζει από την επομένη της δημοσίευσής της (άρθρο 46 π.δ. 18/1989).

Από τις διατάξεις της απόφασης αυτής δεν προκαλείται δαπάνη σε βάρος του κρατικού προϋπολογισμού.

Η απόφαση αυτή να δημοσιευθεί στην Εφημερίδα της Κυβερνήσεως.


Λαμία, 23 Μαΐου 2007


Ο Γενικός Γραμματέας Περιφέρειας
ΑΘΑΝΑΣΙΟΣ ΣΚΟΡΔΑΣ

ΤΟΠΟΓΡΑΦΙΚΟ ΔΙΑΓΡΑΜΜΑ

Αναδασωτέας δημόσιας έκτασης δασικού χαρακτήρα ,συνολικού εμβαδού 17.492,50 τμ στη θέση "Κοπρισιά ή Λυκοβουνι "Δ.Δ Ελεώνα, Δήμου Θηβαίων Ν. Βοιωτίας που εκχερσώθηκε παράνομα κατά το παρελθόν.

ΚΛΙΜΑΚΑ 1:3000

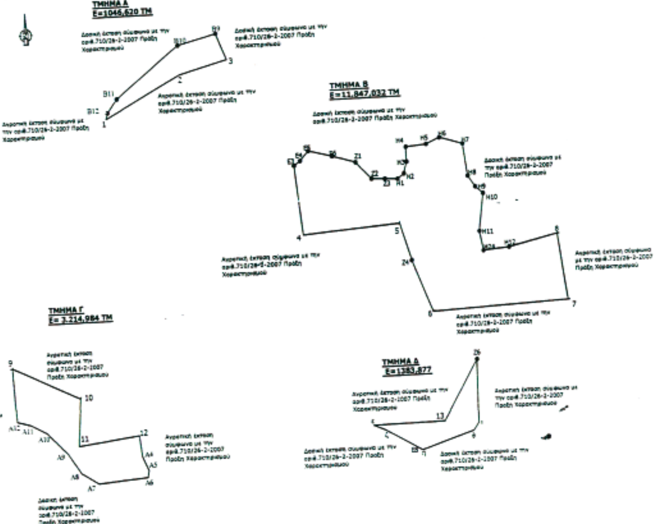

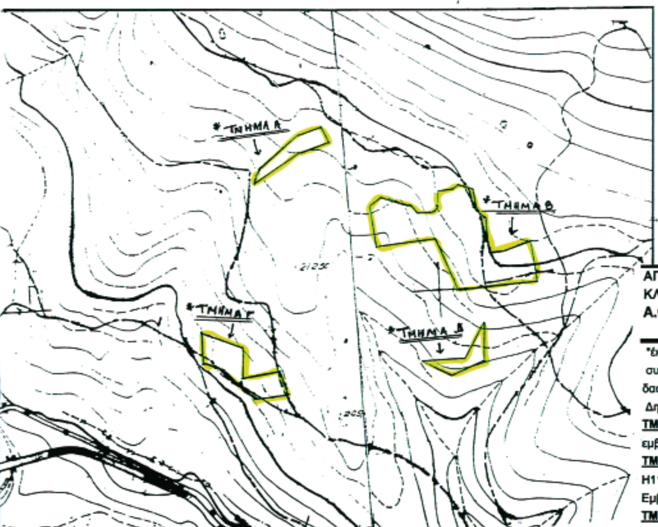

ΑΠΟΣΠΑΣΜΑ ΧΑΡΤΗ ΠΕΡΙΟΧΗΣ
ΚΛΙΜΑΚΑ 1:5000
Α.Φ.Χ. 6412/1 & 6412/2
ΥΠΟΜΝΗΜΑ

"έκταση που εκχερσώθηκε παράνομα συνολικού εμβαδού 17.492,50τμ στη δασική θέση"Κοπρισιά ή Λυκόβρυση" Δημ.Διαμ.Ελεώνα Δήμου Θηβαίων
ΤΜΗΜΑ Α (Β9,3,2,1,Β12,Β11,Β10,Β9) εμβαδού 1.046,62τμ
ΤΜΗΜΑ Β (Ε3,Ε4,..Ε6,Ζ1,Ζ2,Ζ3,Η1,Η2,... Η11,Η24,Η12,8,7,6,Ζ4,5,4,Ε3) εμβαδού Εμβαδού 11.847,03τμ
ΤΜΗΜΑ Γ (9,10,11,12,Α4,Α5,Α6... Α11,Α12,9) εμβαδού 3.214,98 τμ
ΤΜΗΜΑ Δ (Ζ6,ι,η,θ,Ε8,ζ,ε,13,Ζ6) εμβαδού 1.383,87τμ.

Συντεταγμένες με το σύστημα αναφοράς ΕΓΣΑ '87

ΤΜΗΜΑ Α
Με στοιχεία περιμέτρου (Β9,3,2,1,Β12,Β11,Β10,Β9)
Εμβαδόν Ε= 1046,420 τμ

Σημείο	Χ	Ψ
Β9	453171,529	4249484,640
3	453178,376	4249465,695
2	453144,673	4249456,375
1	453089,336	4249427,034
Β12	453090,493	4249431,520
Β11	453098,007	4249441,196
Β10	453144,511	4249477,481

ΤΜΗΜΑ Β
Με στοιχεία περιμέτρου (Ε3,Ε4..,Ε6,Ζ1..Ζ3,Η1,Η2...Η11,Η24,Η12,8,7,6,5,4,Ε3)
Εμβαδόν Ε=11.847,032τμ

Σημείο	Χ	Ψ
Ε3	453221,102	4249387,184
Ε4	453225,510	4249390,435
Ε5	453231,606	4249397,211
Ε6	453248,429	4249392,569
Ζ1	453264,267	4249387,293
Ζ2	453274,780	4249374,947
Ζ3	453283,916	4249374,439
Η1	453293,051	4249373,931
Η2	453297,971	4249377,627
Η3	453300,286	4249385,895
Η4	453300,306	4249396,432
Η5	453315,126	4249397,626
Η6	453325,068	4249401,891
Η7	453341,658	4249396,627
Η8	453344,353	4249373,589
Η9	453349,293	4249365,645
Η10	453354,840	4249360,484
Η11	453350,808	4249333,552
Η24	453353,100	4249319,634
Η12	453371,919	4249321,168
8	453407,593	4249329,295
7	453413,131	4249281,615
6	453314,206	4249277,772
Ζ4	453300,359	4249315,299
5	453292,889	4249342,163
4	453225,024	4249337,321

ΤΜΗΜΑ Γ
Με στοιχεία περιμέτρου (9.10.11.12.Α4.Α5.....Α12.9)
Εμβαδόν Ε= 3.214,984 τμ

Σημείο	Χ	Ψ
9	453010,025	4249251,996
10	453059,555	4249228,085
11	453056,559	4249194,274
12	453101,288	4249199,785
Α4	453102,572	4249184,762
Α5	453106,994	4249174,498
Α6	453105,964	4249169,590
Α7	453069,520	4249166,798
Α8	453057,467	4249174,697
Α9	453048,115	4249189,101
Α10	453033,217	4249204,548
Α11	453021,174	4249210,896
Α12	453011,419	4249213,741

ΤΜΗΜΑ Δ
Με στοιχεία περιμέτρου (Ζ6,ι,θ,η,Ε8,ζ,ε,13,Ζ6)
Εμβαδόν Ε=1383,877 τμ

Σημείο	Χ	Ψ
Ζ6	453344,101	4249241,977
ι	453342,950	4249196,801
θ	453339,126	4249191,519
η	453301,058	4249179,429
Ε8	453298,844	4249180,728
ζ	453275,242	4249194,583
ε	453266,780	4249198,565
13	453318,368	4249199,092

ΠΙΝΑΚΑΣ ΑΠΟΣΤΑΣΕΩΝ

ΤΜΗΜΑ Α

Σημεία	Απόσταση (σε μέτρα)
Β9-3	20,14
3-2	34,97
2-1	62,63
1-Β12	4,65
Β12-Β11	12,25
Β11-Β10	58,98
Β10-Β9	27,96

ΤΜΗΜΑ Β

Σημεία	Απόσταση (σε μέτρα)
Ε3-Ε4	5,49
Ε4-Ε5	9,11
Ε5-Ε6	17,45
Ε6-Ζ1	16,70
Ζ1-Ζ2	16,22
Ζ2-Ζ3	9,16
Ζ3-Η1	9,15
Η1-Η2	6,15
Η2-Η3	8,59
Η3-Η4	10,54
Η4-Η5	14,89
Η5-Η6	10,82
Η6-Η7	17,12
Η7-Η8	23,20
Η8-Η9	9,36
Η9-Η10	7,57
Η10-Η11	27,23
Η11-Η24	14,11
Η24-Η12	18,88
Η12-8	36,59
8-7	48,00
7-6	99,00
6-Ζ4	39,47
Ζ4-5	27,90
5-4	68,04
4-Ε3	50,00

ΤΜΗΜΑ Γ

Σημεία	Απόσταση (σε μέτρα)
9-10	55,00
10-11	33,94
11-12	44,45
12-Α4	14,97
Α4-Α5	11,12
Α5-Α6	5,00
Α6-Α7	36,55
Α7-Α8	14,41
Α8-Α9	17,17
Α9-Α10	21,46
Α10-Α11	13,61
Α11-Α12	10,16
Α12-9	38,28

ΤΜΗΜΑ Δ

Σημεία	Απόσταση (σε μέτρα)
Ζ6-ι	54,58
Ι-θ	6,52
θ-η	39,94
Η-Ε8	2,57
Ε8-ζ	27,34
ζ-ε	9,38
ε-13	51,59
13-Ζ6	50,03

ΕΘΝΙΚΟ ΤΥΠΟΓΡΑΦΕΙΟ
Για τεχνικούς λόγους στο σχεδιάγραμμα έγινε σμίκρυνση κατά ποσοστό 55 %

Ανήκει στην αριθ. 2381/2007 απόφασή μας. ΘΕΩΡΗΘΗΚΕ Λαμία 23-5-2007 Ο Γενικός Γραμματέας Π.Σ.Ε Αθανάσιος Στορδάς	ΕΛΕΓΧΘΗΚΕ ΘΗΒΑ 7-03-2007 Ο ΔΑΣΑΡΧΗΣ ΣΑΒΒΑΣ ΚΑΤΣΙΑΝΗΣ ΔΑΣΟΛΟΓΟΣ	ΘΗΒΑ 7 - 03 - 2007 Η ΣΥΝΤΑΚΤΡΙΑ ΕΥΑΓΓΕΛΙΔΟΥ ΕΙΡΗΝΗ ΔΑΣΟΠΟΝΟΣ

Αριθμ. 2390 (4)

Κήρυξη ως αναδασωτέας έκτασης εμβαδού 2.507 τ.μ. στη θέση «Κρήνη», περιφέρειας Δ.Δ. Σκύρου, Δήμου Σκύρου, του Νομού Εύβοιας.

Ο ΓΕΝΙΚΟΣ ΓΡΑΜΜΑΤΕΑΣ
ΠΕΡΙΦΕΡΕΙΑΣ ΣΤΕΡΕΑΣ ΕΛΛΑΔΑΣ

Έχοντας υπόψη:

1. Τις διατάξεις των άρθρων 24 παρ. 1 και 117 παρ. 3 του Συντάγματος.

2. Τις διατάξεις του ν. 2503/1997 «Διοίκηση, οργάνωση, στελέχωση της Περιφέρειας, ρύθμιση θεμάτων για την τοπική αυτοδιοίκηση και άλλες διατάξεις» (ΦΕΚ 107 Α΄).

3. Τις διατάξεις του ν. 998/1979 «Περί προστασίας των δασών και των δασικών εν γένει εκτάσεων της χώρας» (ΦΕΚ 289 Α΄) όπως τροποποιήθηκαν με το ν. 3208/2003 (ΦΕΚ 303 Α΄) και συγκεκριμένα:

α) του άρθρου 41 παρ. 1,

β) του άρθρου 38 παρ. 1.

4. Τις διαταγές του Υπουργείου Αγροτικής Ανάπτυξης και τροφίμων:

α) 160417/1180/8.7.1980,

β) 182447/3049/24.9.1980.

5. Την υπ' αριθμ. 1427/7.5.2007 πρόταση του Δασαρχείου Αλιβερίου, από την οποία προκύπτει ότι η έκταση που αναφέρεται στο θέμα είχε κατά το χρόνο καταστροφής της, που έγινε από παράνομη εκχέρσωση (διάνοιξη δασοδρόμου), από 1.4.2006 έως 11.4.2006, δασικό χαρακτήρα κατά την έννοια του άρθρου 3 παρ. 1 του ν. 998/1979 όπως τροποποιήθηκε με το άρθρο 1 του ν. 3208/2003, καλυπτόμενη από πεύκα - κέδρα και αείφυλλα (σχίνα, ρείκια) πυκνότητας 60% περίπου και ως εκ τούτου επιβάλλεται η κήρυξή της ως αναδασωτέας.

6. Την υπ' αριθμ. 2038/15.5.2007 αναφορά και σύμφωνη γνώμη της Δ/νσης Δασών Ν. Εύβοιας, αποφασίζουμε:

Κηρύσσουμε ως αναδασωτέο το Ιδιωτικό-Δημοτικό δάσος, εμβαδού 2.507 τ.μ. στη θέση «Κρήνη» περιφέρειας Δ.Δ. Σκύρου, Δήμου Σκύρου, του Νομού Εύβοιας, με σκοπό, αφ' ενός μεν τη διατήρηση του δασικού του χαρακτήρα, ώστε να αποκλειστεί η διάθεση του για άλλο προορισμό, αφ' ετέρου δε την επαναδημιουργία της δασικής βλάστησης με φυσική αναγέννηση.

Προσδιορίζεται από τα στοιχεία: 1, 2, 3, 4, 5, 6, 7, 8, 9..... 26, 27, 28, 1 όπως φαίνεται στο συνημμένο διάγραμμα, το οποίο αποτελεί αναπόσπαστο μέρος της αποφάσεως αυτής και έχει όρια:

Ανατολικά: Με Ιδιωτικό δάσος Δήμου Σκύρου.

Δυτικά: Με υπάρχοντα δασικό δρόμο.

Βόρεια: Με Ιδιωτικό δάσος Δήμου Σκύρου.

Νότια: Με Ιδιωτικό δάσος Δήμου Σκύρου.

Η απόφαση αυτή ισχύει από της κοινοποιήσεώς της αρμοδίως και προ της δημοσιεύσεώς της στην Εφημερίδα της Κυβερνήσεως (άρθρο 37 ν. 3200/1955).

Επιτρέπεται υποβολή κατ' αυτής αίτησης ακύρωσης στο Σ.τ.Ε. μέσα σε προθεσμία εξήντα (60) ημερών, που αρχίζει από την επομένη της δημοσίευσής της (άρθρο 46 π.δ. 18/1989).

Από τις διατάξεις της απόφασης αυτής δεν προκαλείται δαπάνη σε βάρος του κρατικού προϋπολογισμού.

Η απόφαση αυτή να δημοσιευθεί στην Εφημερίδα της Κυβερνήσεως.

Λαμία, 23 Μαΐου 2007

Ο Γενικός Γραμματέας Περιφέρειας
ΑΘΑΝΑΣΙΟΣ ΣΚΟΡΔΑΣ

ΤΟΠΟΓΡΑΦΙΚΟ ΔΙΑΓΡΑΜΜΑ ΑΝΑΔΑΣΩΤΕΑΣ ΕΚΤΑΣΗΣ


ΚΛΙΜΑΚΑ 1:5000

ΝΟΜΟΣ : ΕΥΒΟΙΑΣ
ΔΑΣΑΡΧΕΙΟ: ΑΛΙΒΕΡΙΟΥ
ΔΗΜΟΣ : ΣΚΥΡΟΥ
ΔΗΜ.ΔΙΑΜ.: ΣΚΥΡΟΥ
ΘΕΣΗ : "ΚΡΗΝΗ"

ΕΜΒΑΔΟΝ ΕΚΤΑΣΗΣ: 2.507 τ.μ.

ΣΥΝΤΕΤΑΓΜΕΝΕΣ ΚΟΡΥΦΩΝ

1	X=544911.12	Y=4308786.73
2	X=544914.65	Y=4308784.72
3	X=544953.89	Y=4308868.24
4	X=544994.31	Y=4308904.73
5	X=545061.27	Y=4308942.70
6	X=545094.45	Y=4308992.54
7	X=545109.34	Y=4309043.79
8	X=545161.19	Y=4309087.65
9	X=545199.98	Y=4309129.52
10	X=545240.90	Y=4309149.10
11	X=545290.96	Y=4309157.73
12	X=545344.98	Y=4309148.00
13	X=545377.30	Y=4309146.01
14	X=545386.36	Y=4309154.02
15	X=545391.56	Y=4309151.37
16	X=545393.00	Y=4309154.00
17	X=545386.00	Y=4309157.00
18	X=545377.00	Y=4309149.00
19	X=545345.00	Y=4309151.00
20	X=545291.00	Y=4309160.73
21	X=545240.00	Y=4309153.00
22	X=545198.00	Y=4309133.00
23	X=545159.00	Y=4309091.00
24	X=545106.00	Y=4309046.00
25	X=545090.00	Y=4308994.00
26	X=545059.00	Y=4308946.00
27	X=544992.00	Y=4308908.00
28	X=544951.00	Y=4308871.00

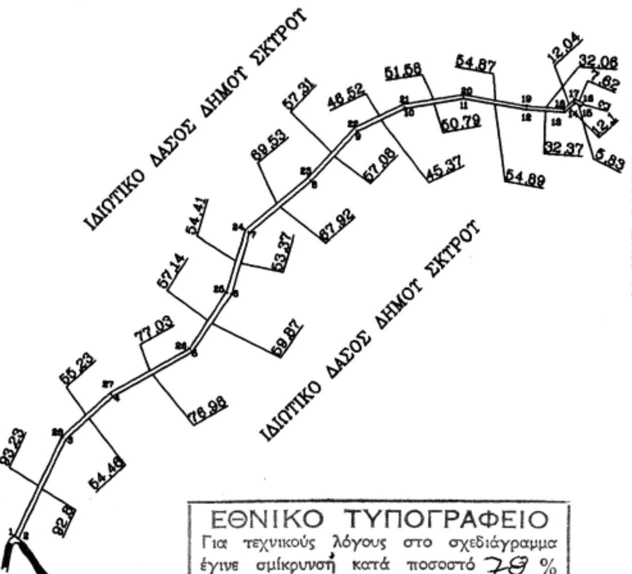

ΕΘΝΙΚΟ ΤΥΠΟΓΡΑΦΕΙΟ
Για τεχνικούς λόγους στο σχεδιάγραμμα έγινε σμίκρυνση κατά ποσοστό 79 %

ΑΠΟΣΠΑΣΜΑ ΧΑΡΤΗ ΓΥΣ

ΚΛΙΜΑΚΑ 1:20.000

ΥΠΟΜΝΗΜΑ

○ ΘΕΣΗ ΕΚΤΑΣΗΣ ΠΟΥ ΚΗΡΥΣΣΕΤΑΙ ΑΝΑΔΑΣΩΤΕΑ



Ανήκει στην αριθ. 2390/2007 απόφασή μας
ΘΕΩΡΗΘΗΚΕ
ΛΑΜΙΑ 23-5-2007
Ο ΓΕΝ. ΓΡΑΜ. Π.Σ.Ε.


ΑΘΑΝΑΣΙΟΣ ΣΚΟΡΔΑΣ

ΘΕΩΡΗΘΗΚΕ
ΚΥΜΗ 7-5-2007
Ο ΔΑΣΑΡΧΗΣ

ΑΘΑΝΑΣΙΟΣ ΜΑΡΙΝΟΣ
ΔΑΣΟΛΟΓΟΣ ΜΕ Α' ΒΑΘΜΟ

ΚΥΜΗ 2-5-2007
Η ΣΥΝΤΑΚΤΡΙΑ

ΠΑΡΑΣΚΕΥΗ ΣΠΥΡΟΥΛΗ
ΔΑΣΟΛΟΓΟΣ

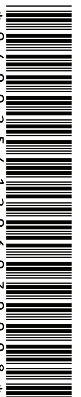

ΑΠΟ ΤΟ ΕΘΝΙΚΟ ΤΥΠΟΓΡΑΦΕΙΟ
ΚΑΠΟΔΙΣΤΡΙΟΥ 34 * ΑΘΗΝΑ 104 32 * ΤΗΛ. 210 52 79 000 * FAX 210 52 21 004
ΗΛΕΚΤΡΟΝΙΚΗ ΔΙΕΥΘΥΝΣΗ: http://www.et.gr – e-mail: webmaster.et@et.gr